


01 PROSPETTO PASSERELLA CICLOPEDONALE  
1:200

KEYPLAN:


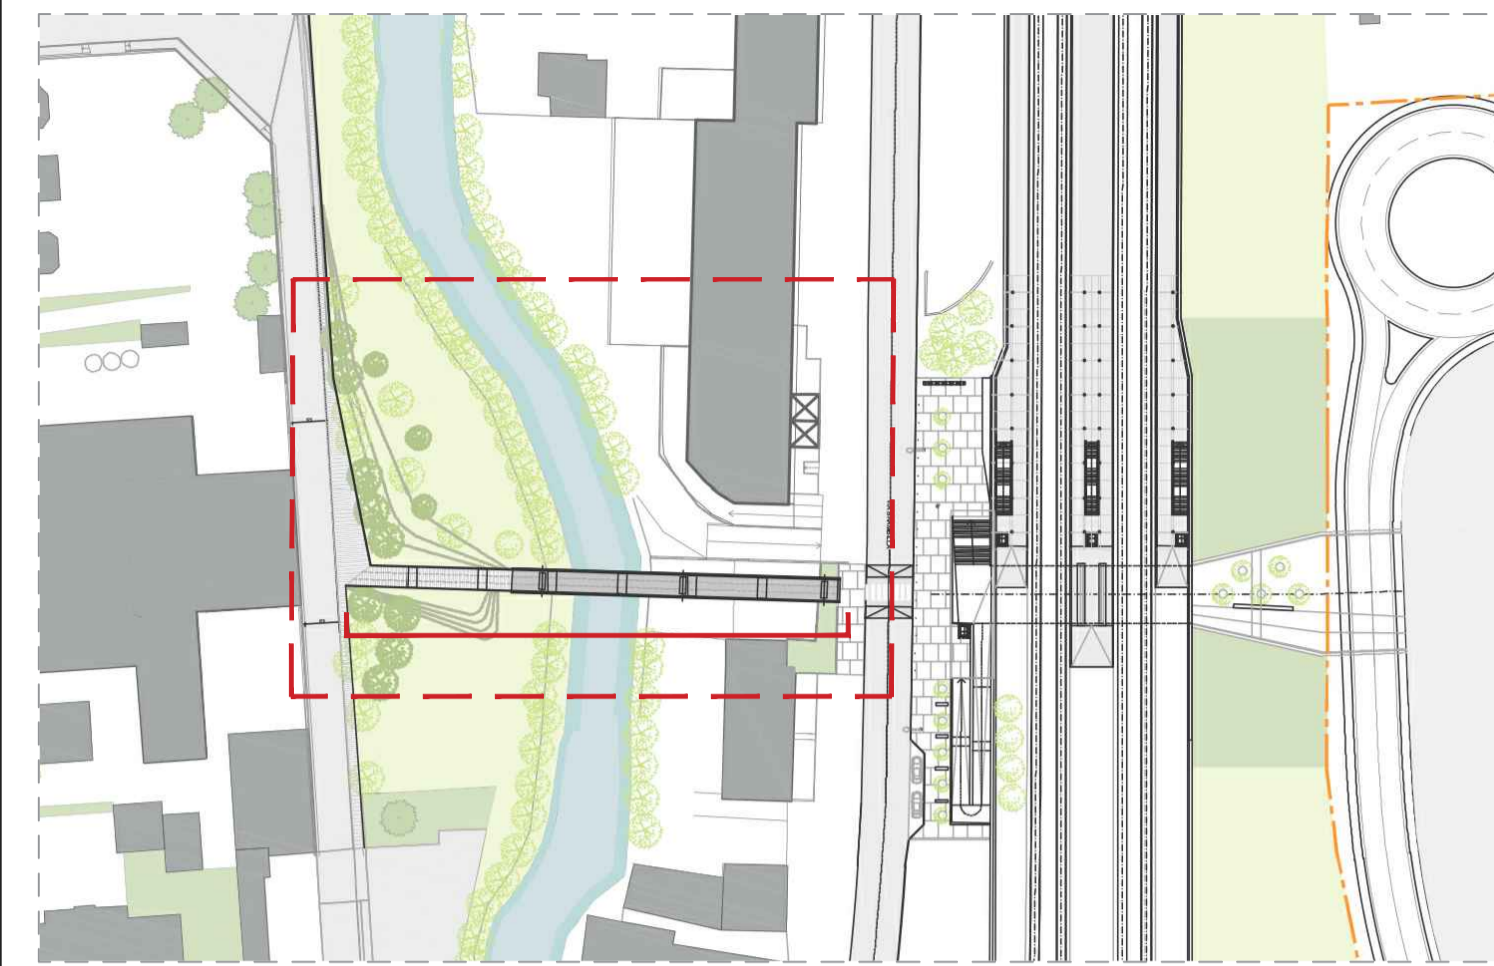


LEGENDA:

- POP171 - Ambito della nuova fermata ferroviaria di Pavia Nord
- POP152 - Ambito del sottopasso ferroviario e urbano di collegamento tra area ex-Necchi e Via Brambilla
- POP146 - Ambito di riqualificazione e scavalco del Navigliaccio per la connessione tra via Brambilla e l'ambito del polo sanitario
- Ambito ex Necchi di proprietà di PV01.RE srl

NOTE GENERALI:

Per note generali, legenda dei simboli e dei codici materiali fare riferimento all'elaborato "INQ01.0"

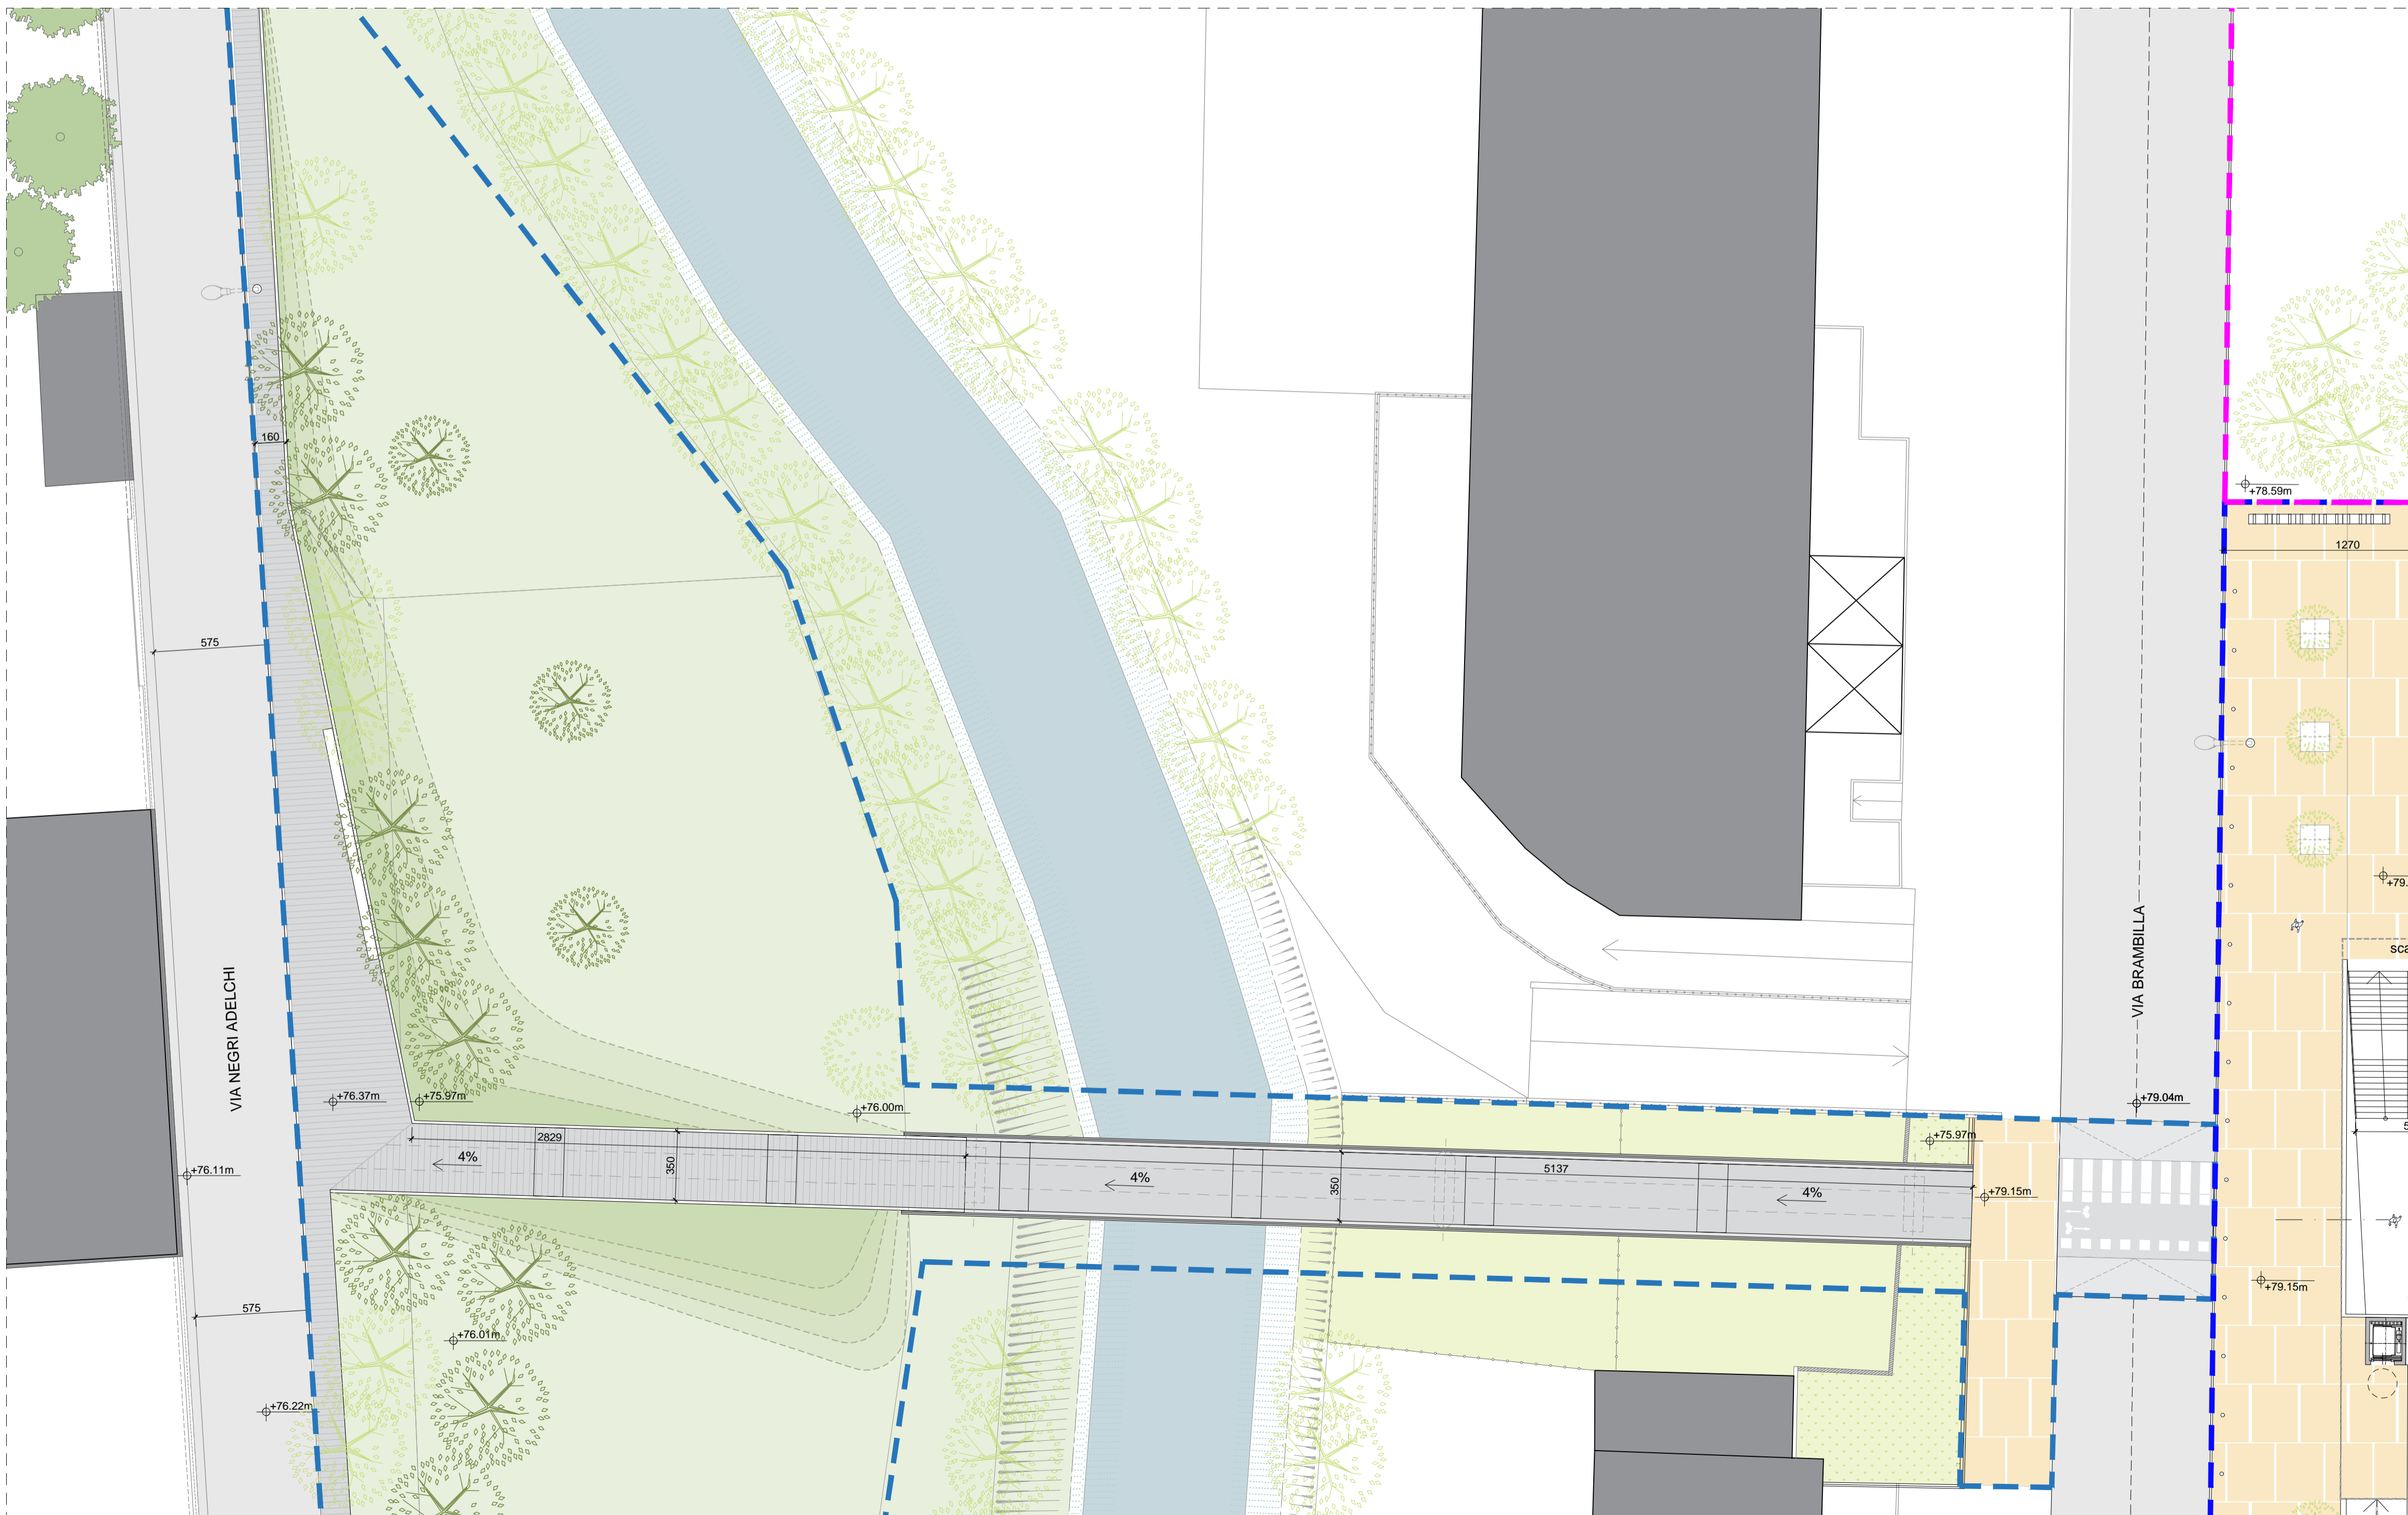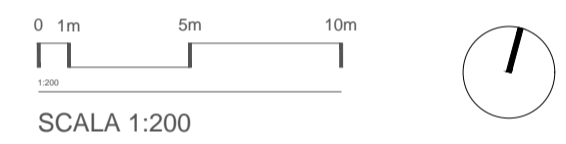

02 PIANTA PASSERELLA CICLOPEDONALE  
1:200

Comune di Pavia

**RIGENERAZIONE DEL QUADRANTE NORD DI PAVIA**

Regione Lombardia

---

**PROPRONTE**  
PV01.RE S.r.l.  
Piazza del Grano, 3  
39100 Bolzano (BZ) - Italy  
Tel. +39 02 37955900  
info@sugenova.eu - pv01.re@regional.it

**MANAGEMENT**  
Supernova Management  
Galleria Passarella 1  
20122 Milano, Italy  
Tel. +39 02 37955900  
www.supernova.eu  
info@sugenova.eu

**INGEGNERIA**  
Strutture/Impianti/Infrastrutture/Edilizia  
Heliopolis Engineering  
via Abate Adige 160  
38121 Trento, Italy  
Tel. +39 0461 1732700  
www.heliopolis.it  
info@heliopolis.it

**INGEGNERIA**  
Ingegneria del territorio e dei trasporti  
Transplan S.r.l.  
via C.P. da Palestina 35  
20124 Milano, Italy  
Tel. +39 02 49149586  
www.transplan.it  
transplan@transplan.it

**ASPETTI AMBIENTALI**  
Lybra ambiente e territorio s.r.l.  
Via E. Cavaglia, 3  
20139 Milano  
Tel. +39 02 45470559  
info@lybra.it

**URBANISTICA E ARCHITETTURA**  
Arup Italia S.r.l.  
Corso Italia, 1  
20122 Milano, Italy  
Tel. +39 02 6377 5300  
www.arup.com  
info@heliopolis.eu

**ARUP**  
Referenti: Arch. D. Blesch, Arch. S. Becchetti, Ing. M. Neri  
Collaboratori: Arch. F. Cebs, Arch. A. Migliorini,  
Arch. M. Donati, Arch. S. Settesca, Arch. A. Chivrona

**CONSULENZA LEGALE**  
Amministrativi Associati  
Via Vicentini di Montebello, 12  
20122 Milano, Italy  
Tel. +39 02 8181  
segreteria@ammas.it

Referente: Avv. Guido Basso

**PVOI.RE**

**SUPERNOVA**  
Management  
Project Manager: Arch. M. Pizzanti  
Collaboratori: Arch. A. Pizzanti, Arch. R. Mangini  
Senior Advisor: Ing. E. Farfani  
Ing. C. Verga

**Heliopolis Engineering**  
Direttore tecnico: Ing. N. Zorich  
Collaboratori: Ing. E. Bombardieri, Ing. L. Maccari,  
Ing. A. Amadori, Ing. F. Sommariva

**TRANSPLAN**

Referente: Ing. A. V. Molinari  
Collaboratori: Dott. Sca. L. Bossi

Referente: Dott. A. Romano

PROGETTAZIONE NUOVA PASSERELLA CICLOPEDONALE E COLLEGAMENTO CON IL POLICLINICO (POP146)

OGGETTO: Progetto alla scala architettonica  
Pianta e prospetto passerella ciclopedonale

OO - POP146 - PA01.0

SCALA 1:200  
DATA 13/04/2022  
NOME FILE Planimetria quota banchina e passerella\_1a200.dwg

| N. REV. | DATA       | REVISIONE | ELABORATO | VERIFICATO | VALIDATO |
|---------|------------|-----------|-----------|------------|----------|
| 00      | 13/04/2022 | Emissione | MD/AM     | MN         | DH       |