



BANCHINA

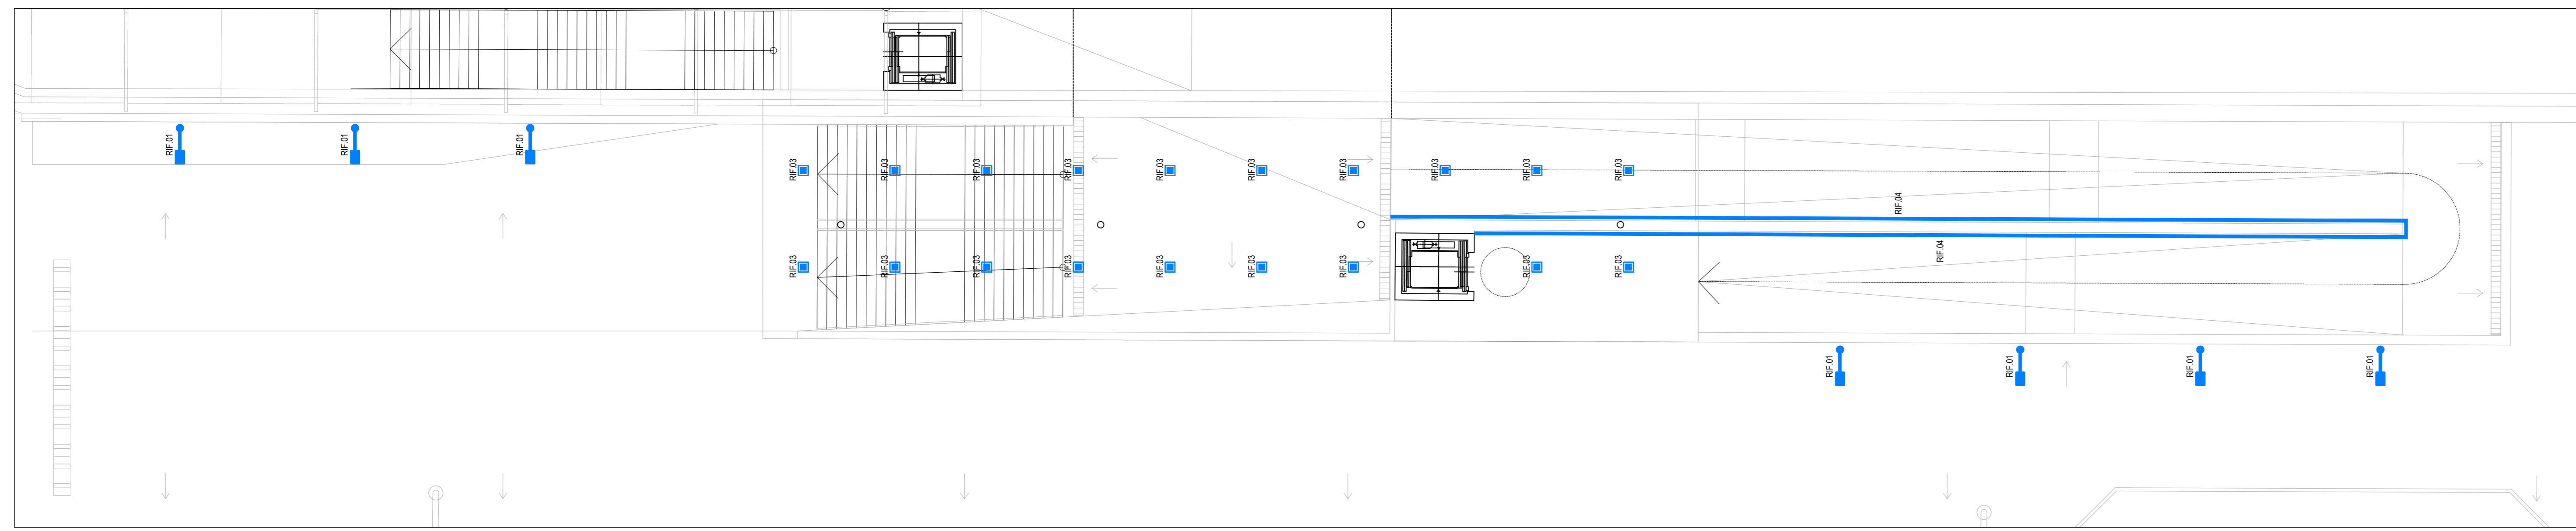

LEGENDA CORPI ILLUMINANTI		CODICE	RIF.01
		MODELLO	CEFISO PALO Terra
		DIMENSIONI	195mm x 332mm h.4000 mm
		SORGENTE	LED 40W, 3000K, 1848lm
		CODICE	RIF.03
		MODELLO	EPULO 18 Soffitto
		DIMENSIONI	160mm x 160mm h.160 mm
		SORGENTE	LED 37W, 3000K, 2110lm
		CODICE	RIF.04
		MODELLO	CUSTOM+STD1500
		DIMENSIONI	8mm h.1,4 mm
		SORGENTE	LED 14,4W, 3000K, 1580lm

SOTTOPASSO

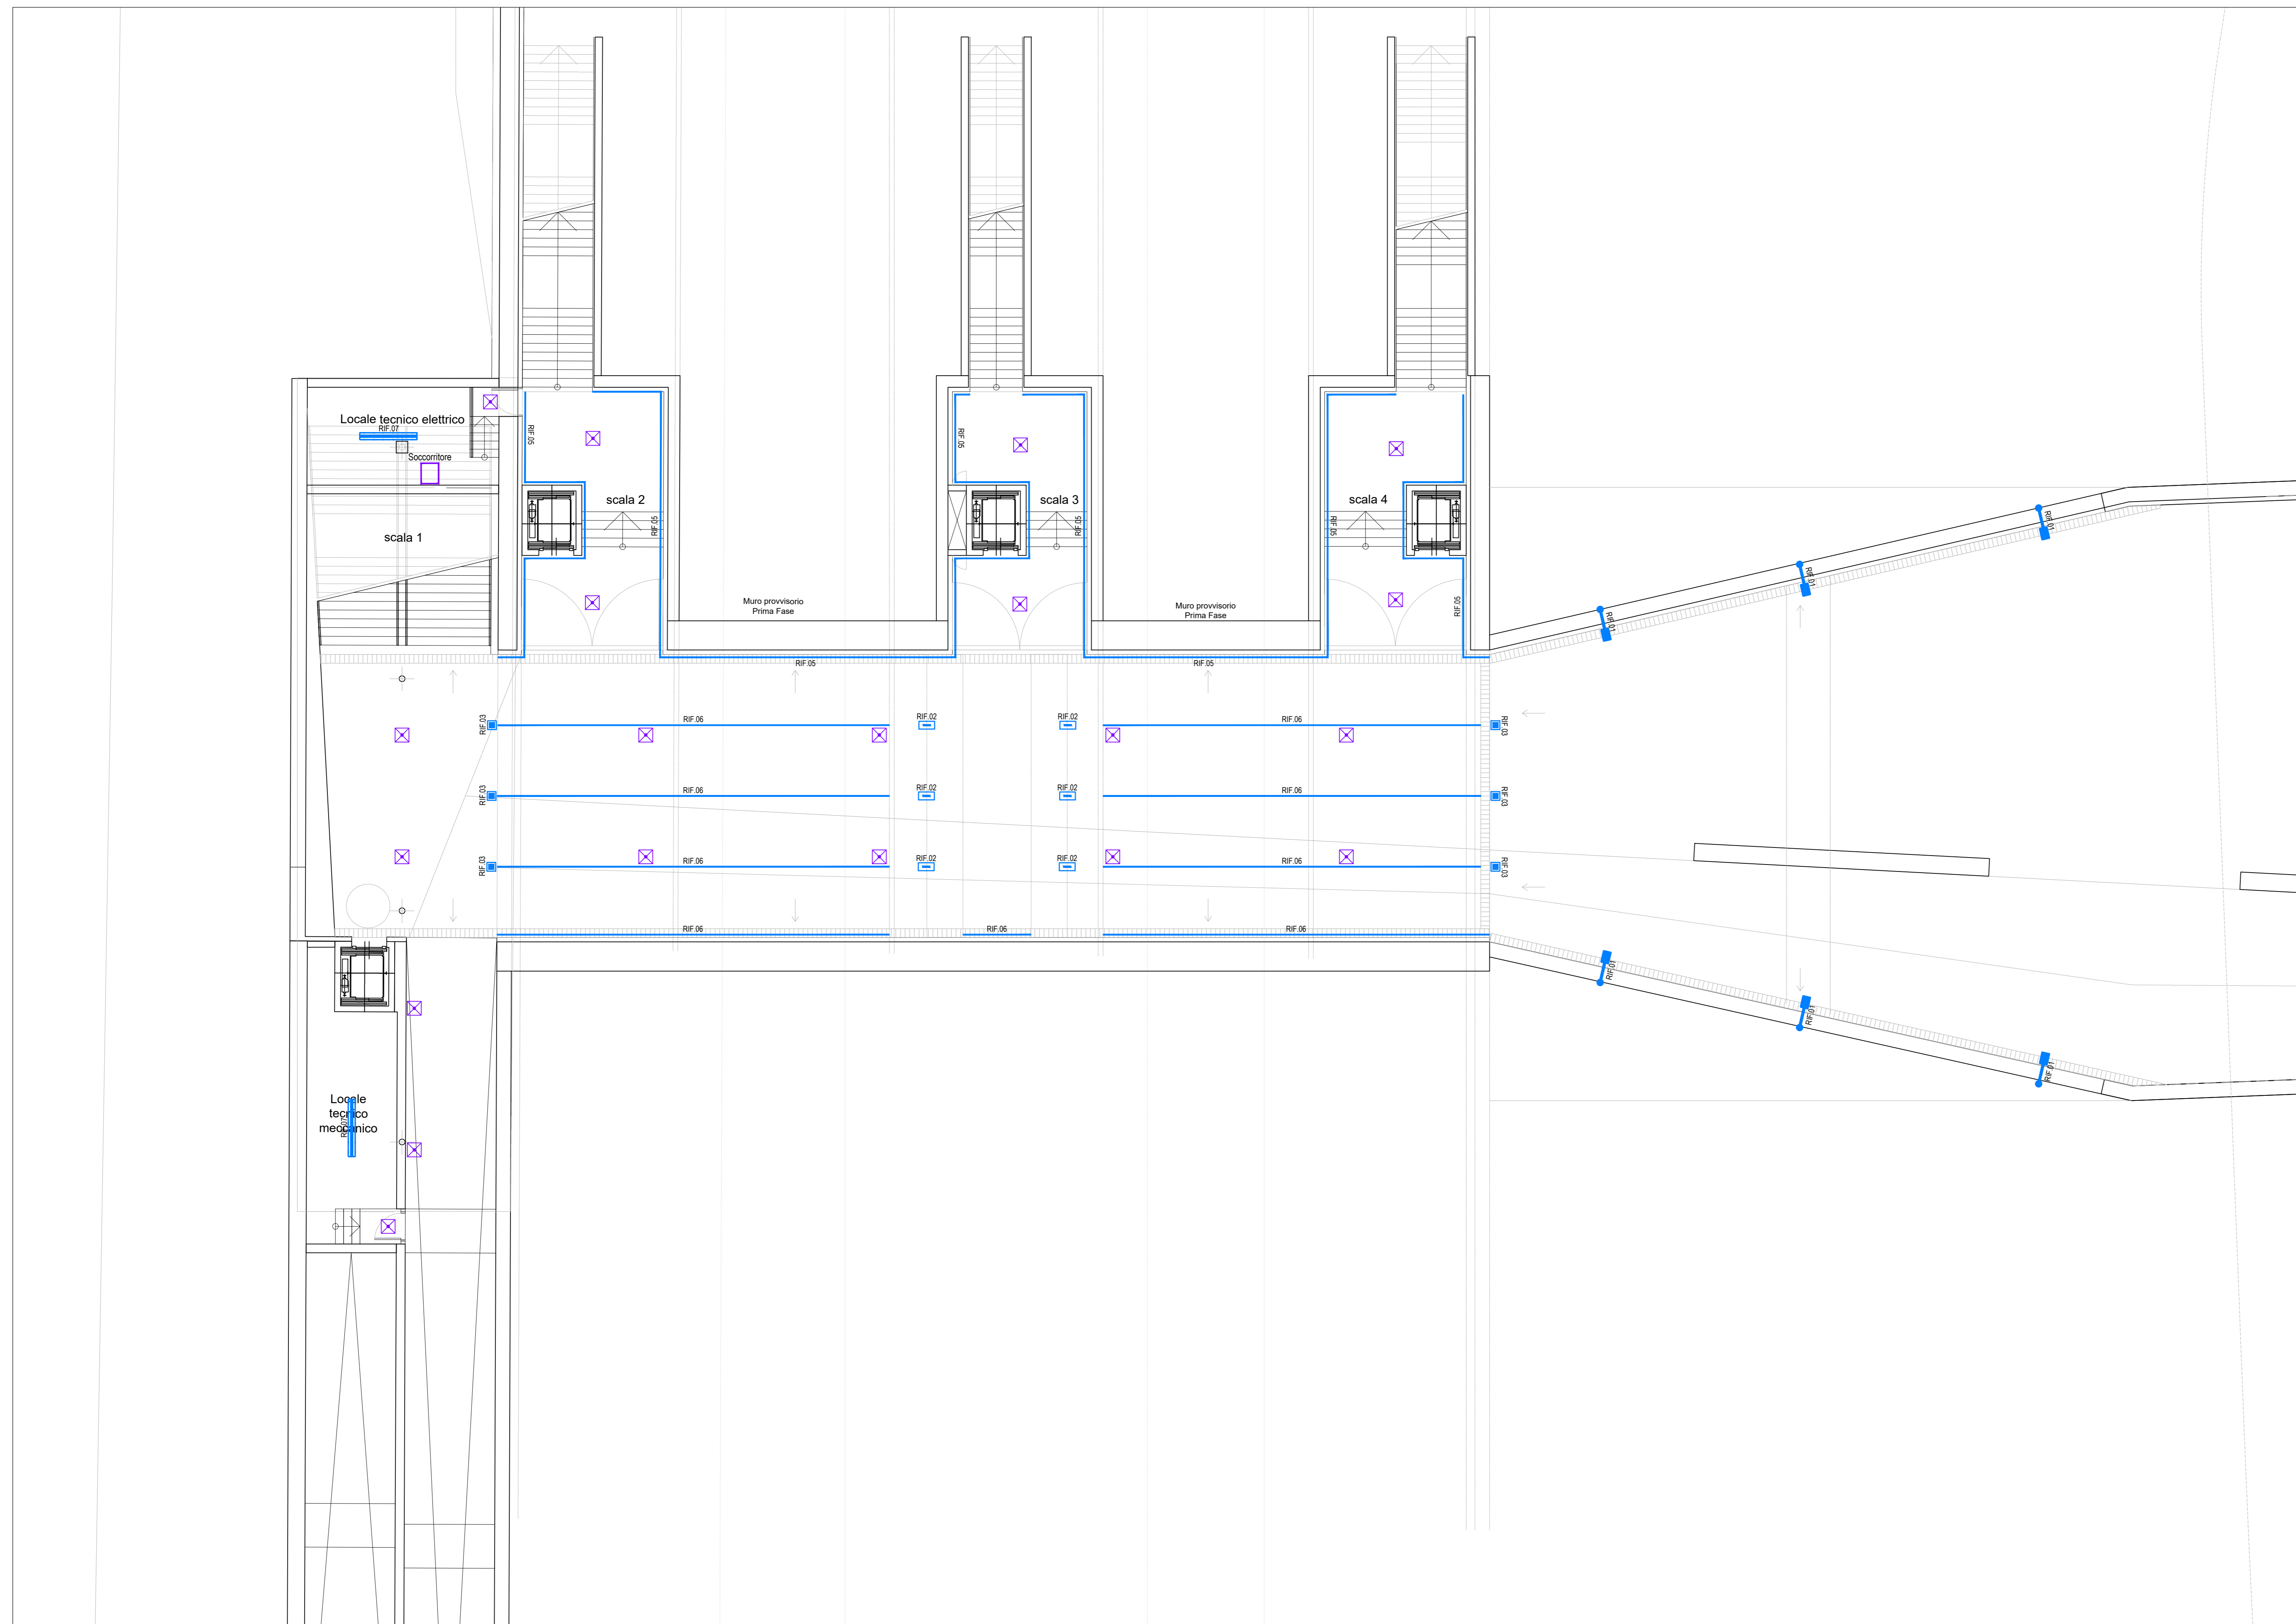

LEGENDA SIMBOLI ILLUMINAZIONE		DESCRIZIONE
		APPARECCHIO DI ILLUMINAZIONE: TESTA PALO A LED 40W, 3000K, 1848lm, IP67/68
		APPARECCHIO DI ILLUMINAZIONE A LED A PARETE/SOFFITTO 27W, 3000K, 2178lm, IP67
		APPARECCHIO DI ILLUMINAZIONE A LED A PARETE/SOFFITTO 37W, 3000K, 2110lm, IP67/68
		STRIP LED DA 14,4W, 3000K, 1580lm, IP66
		STRIP LED DA 19,8W, 3000K, 2160lm, IP66
		STRIP LED DA 14,4W, 3000K, 1580lm, IP66
		APP. DI ILLUM. FLUORESCENTE A PARETE/SOFFITTO 2x38W IP55
		APPARECCHIO AUTONOMO DI ILLUMINAZIONE DI EMERGENZA DA PARETE/SOFFITTO, A LED CON AUTODIAGNOSI

LEGENDA CORPI ILLUMINANTI		CODICE	RIF.01
		MODELLO	CEFISO PALO Terra
		DIMENSIONI	195mm x 332mm h.4000 mm
		SORGENTE	LED 40W, 3000K, 1848lm
		CODICE	RIF.02
		MODELLO	BASOLO Soffitto
		DIMENSIONI	160mm x 160mm h.160 mm
		SORGENTE	LED 27W, 3000K, 2178lm
		CODICE	RIF.03
		MODELLO	EPULO 18 Soffitto
		DIMENSIONI	160mm x 160mm h.160 mm
		SORGENTE	LED 37W, 3000K, 2110lm
		CODICE	RIF.05
		MODELLO	BARDOLINO+STD2000
		DIMENSIONI	8mm h.1,4 mm
		SORGENTE	LED 19,8W, 3000K, 2160lm
		CODICE	RIF.06
		MODELLO	CATANIA 30T+STD1500
		DIMENSIONI	8mm h.1,4 mm
		SORGENTE	LED 14,4W, 3000K, 1580lm

Comune di Pavia

**RIGENERAZIONE DEL QUADRANTE
NORD DI PAVIA**

Regione Lombardia

PROGETTAZIONE NUOVO SOTTOPASSO CICLOPEDONALE E SISTEMAZIONE DI VIA BRAMBILLA (POP152)

IMPIANTO ILLUMINAZIONE

OO-POP152-PI02.0

PROFONDI
PVI RE S.r.l.
Piazza del Duomo, 3
37100 Verona (VR) - Italy
Tel. +39 02 3709000
info@pvi-re.com - pvi1.m@gmail.it

MANAGEMENT
Sistemazione Management
Cofinco Pavia S.p.A.
20124 Milano, Italy
Tel. +39 02 3309000
www.sistemazione.eu
info@sistemazione.eu

INGEGNERIA
Strutture/Ingegneria/Infrastrutture/Edilizia
Heliopolis Engineering
Via Alpi, 105
20137 Torino, Italy
Tel. +39 011 7727700
www.heliopolis.eu
info@heliopolis.eu

INGEGNERIA
Ingegneria del territorio e dei trasporti
TRANSPLAN
Transplan S.r.l.
via S. Carlo, 5
20139 Milano, Italy
Tel. +39 02 4702008
www.transplan.it
transplan@transplan.it

URBANISTICA E ARCHITETTURA
ARUP
Arup Italia S.r.l.
Corso Matteotti, 1
20124 Milano, Italy
Tel. 02 8937 9371
www.arup.com
info@arup.com

ASPETTI AMBIENTALI
L'etra ambiente e territorio s.r.l.
Via C. Colombo, 5
20139 Milano, Italy
Tel. +39 02 4702008
info@etra.it

CONSULENZA LEGALE
Associazione Avv. Associati
Via Venezia di Montebello, 12
20122 Milano, Italy
Tel. +39 02 58101
sup@avv.associati.it

N. REV. 0

DATA 13/04/2022

REVISIONE EMISSIONE

ELABORATO E Bombardelli

VERIFICATO N.Zucchi

VALIDATO

SCALA 1:100

DATA APRILE 2022

NOME FILE SOTTOPASSO IMPIANTO.DWG