


KEYPLAN

- AMBITO PROGETTUALE
- Intervento POP 171: Nuova fermata Pavia Nord
- Opere complementari:
- POP 146 - Recupero Ambientale Navigliaccio
 - POP 152 - Connessioni Ciclopdonali

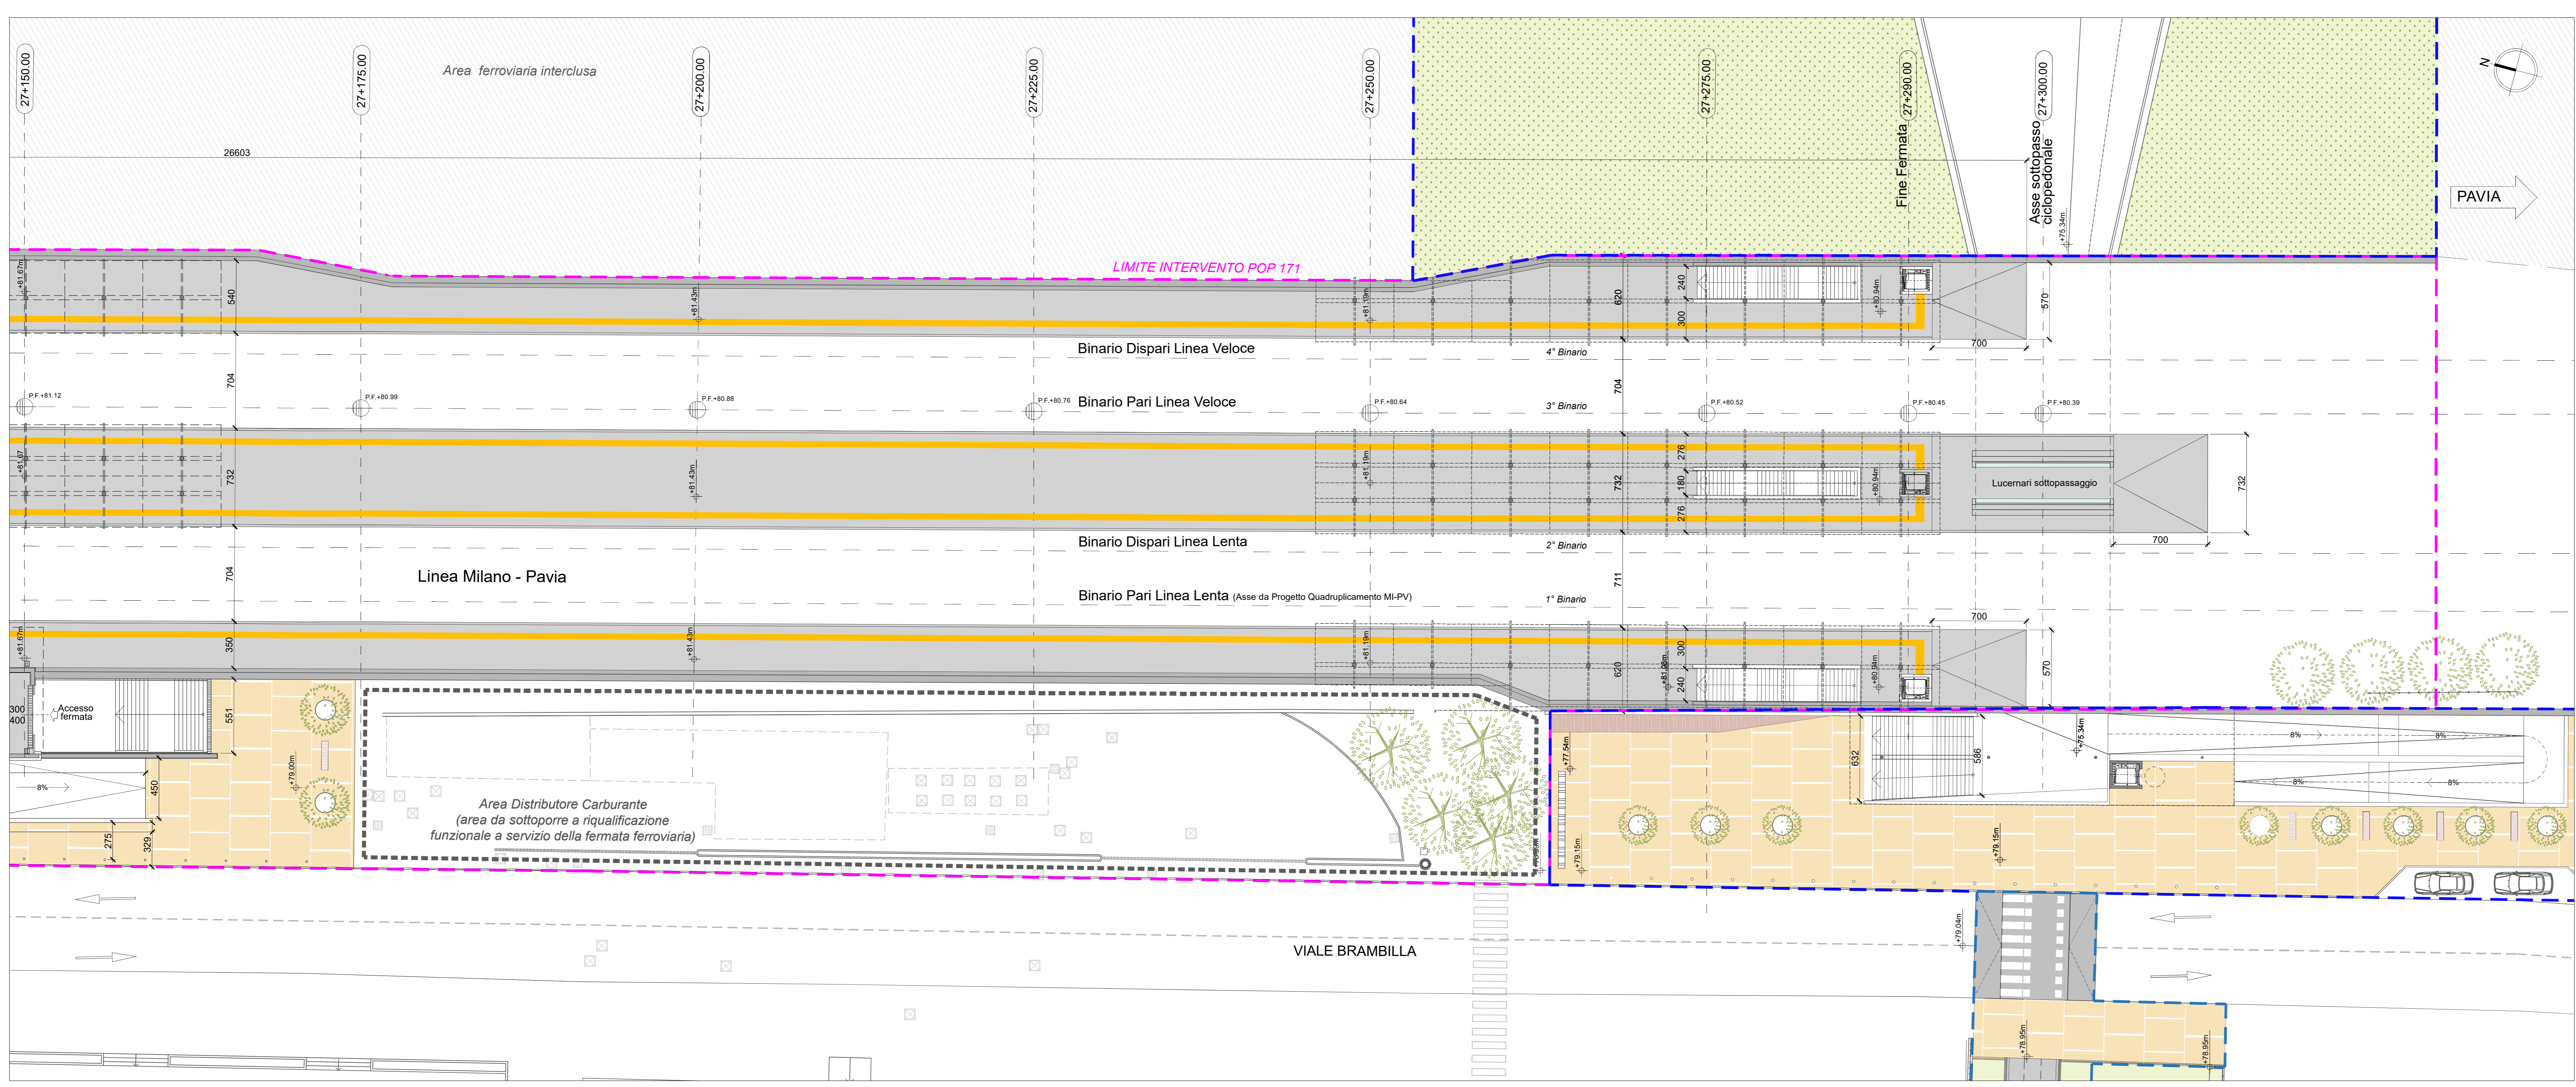

Comune di Pavia **RIGENERAZIONE DEL QUADRANTE NORD DI PAVIA** Regione Lombardia

PROPORZIONISTE
 PVOI RE S.r.l.
 Piazza De Gauri, 3
 29100 Pavia (PV) - Italy
 Tel. +39 02 2930000
 info@pvoire.it

MANAGEMENT
 Superno Management
 Direzione Progettazione
 Via S. Felice, 1
 20123 Milano, Italy
 Tel. +39 02 4942000
 www.superno.it
 info@superno.it

INGEGNERIA
 Studio Ingegneria Ingegneria Edilizia
 HelioPolis Engineering
 Via Alfa Romeo, 100
 20122 Milano, Italy
 Tel. +39 02 4942000
 www.heliospolis.it
 info@heliospolis.it

URBANISTICA E ARCHITETTURA
 ARUP
 Arup Italia S.p.A.
 Corso Sella, 1
 20122 Milano, Italy
 Tel. +39 02 5097 0001
 www.arup.com
 info@arup.com

INGEGNERIA
 Ingegneria del territorio e dei trasporti
 TransPlan
 Via G. P. da Pavia 32
 27100 Pavia, Italy
 Tel. +39 02 4942000
 www.transplan.it
 info@transplan.it

CONSIGLIO LEGALE
 Avv. G. A. Ruffino
 Via Vercelli 6, 12
 27022 Pavia, Italy
 Tel. +39 02 4942000
 www.garuffino.it

ASSETTI AMBIENTALI
 Studio Ingegneria Ingegneria Edilizia
 Via S. Felice, 1
 20123 Milano, Italy
 Tel. +39 02 4942000
 www.superno.it
 info@superno.it

CONSIGLIO LEGALE
 Avv. G. A. Ruffino
 Via Vercelli 6, 12
 27022 Pavia, Italy
 Tel. +39 02 4942000
 www.garuffino.it

PROGETTAZIONE NUOVA FERMATA FERROVIARIA S13 PAVIA NORD (POP171)
 OGGETTO: PIANTA DIMENSIONAMENTO QUOTA BANCHINA

OO-POP171-SDP03.0

SCALA 1:200
 DATA 04/2022
 NOME FILE OO-POP171-SDP03.0_DIMENSIONAMENTO.dwg

| N. RE | DATA | REVISIONE | ELABORATO | VERIFICATO | VALIDATO |
|-------|---------|-----------|-----------|------------|----------|
| 0 | 04/2022 | Emissione | | | |

QUESTO DOCUMENTO NON POTRA' ESSERE COPIATO, RIPRODOTTO O ALTRIMENTI PUBLICATIONE IN TUTTO O IN PARTE SENZA IL CONSENSO SCRITTO DI HELIO POLIS S.R.L. (P.V. 04/2022) 04/2022