


KEYPLAN

AMBITO PROGETTUALE

- Intervento POP 171: Nuova fermata Pavia Nord
- POP 146 - Recupero Ambientale Navigliaccio
- POP 152 - Connessioni Ciclopedonali

Opere complementari:

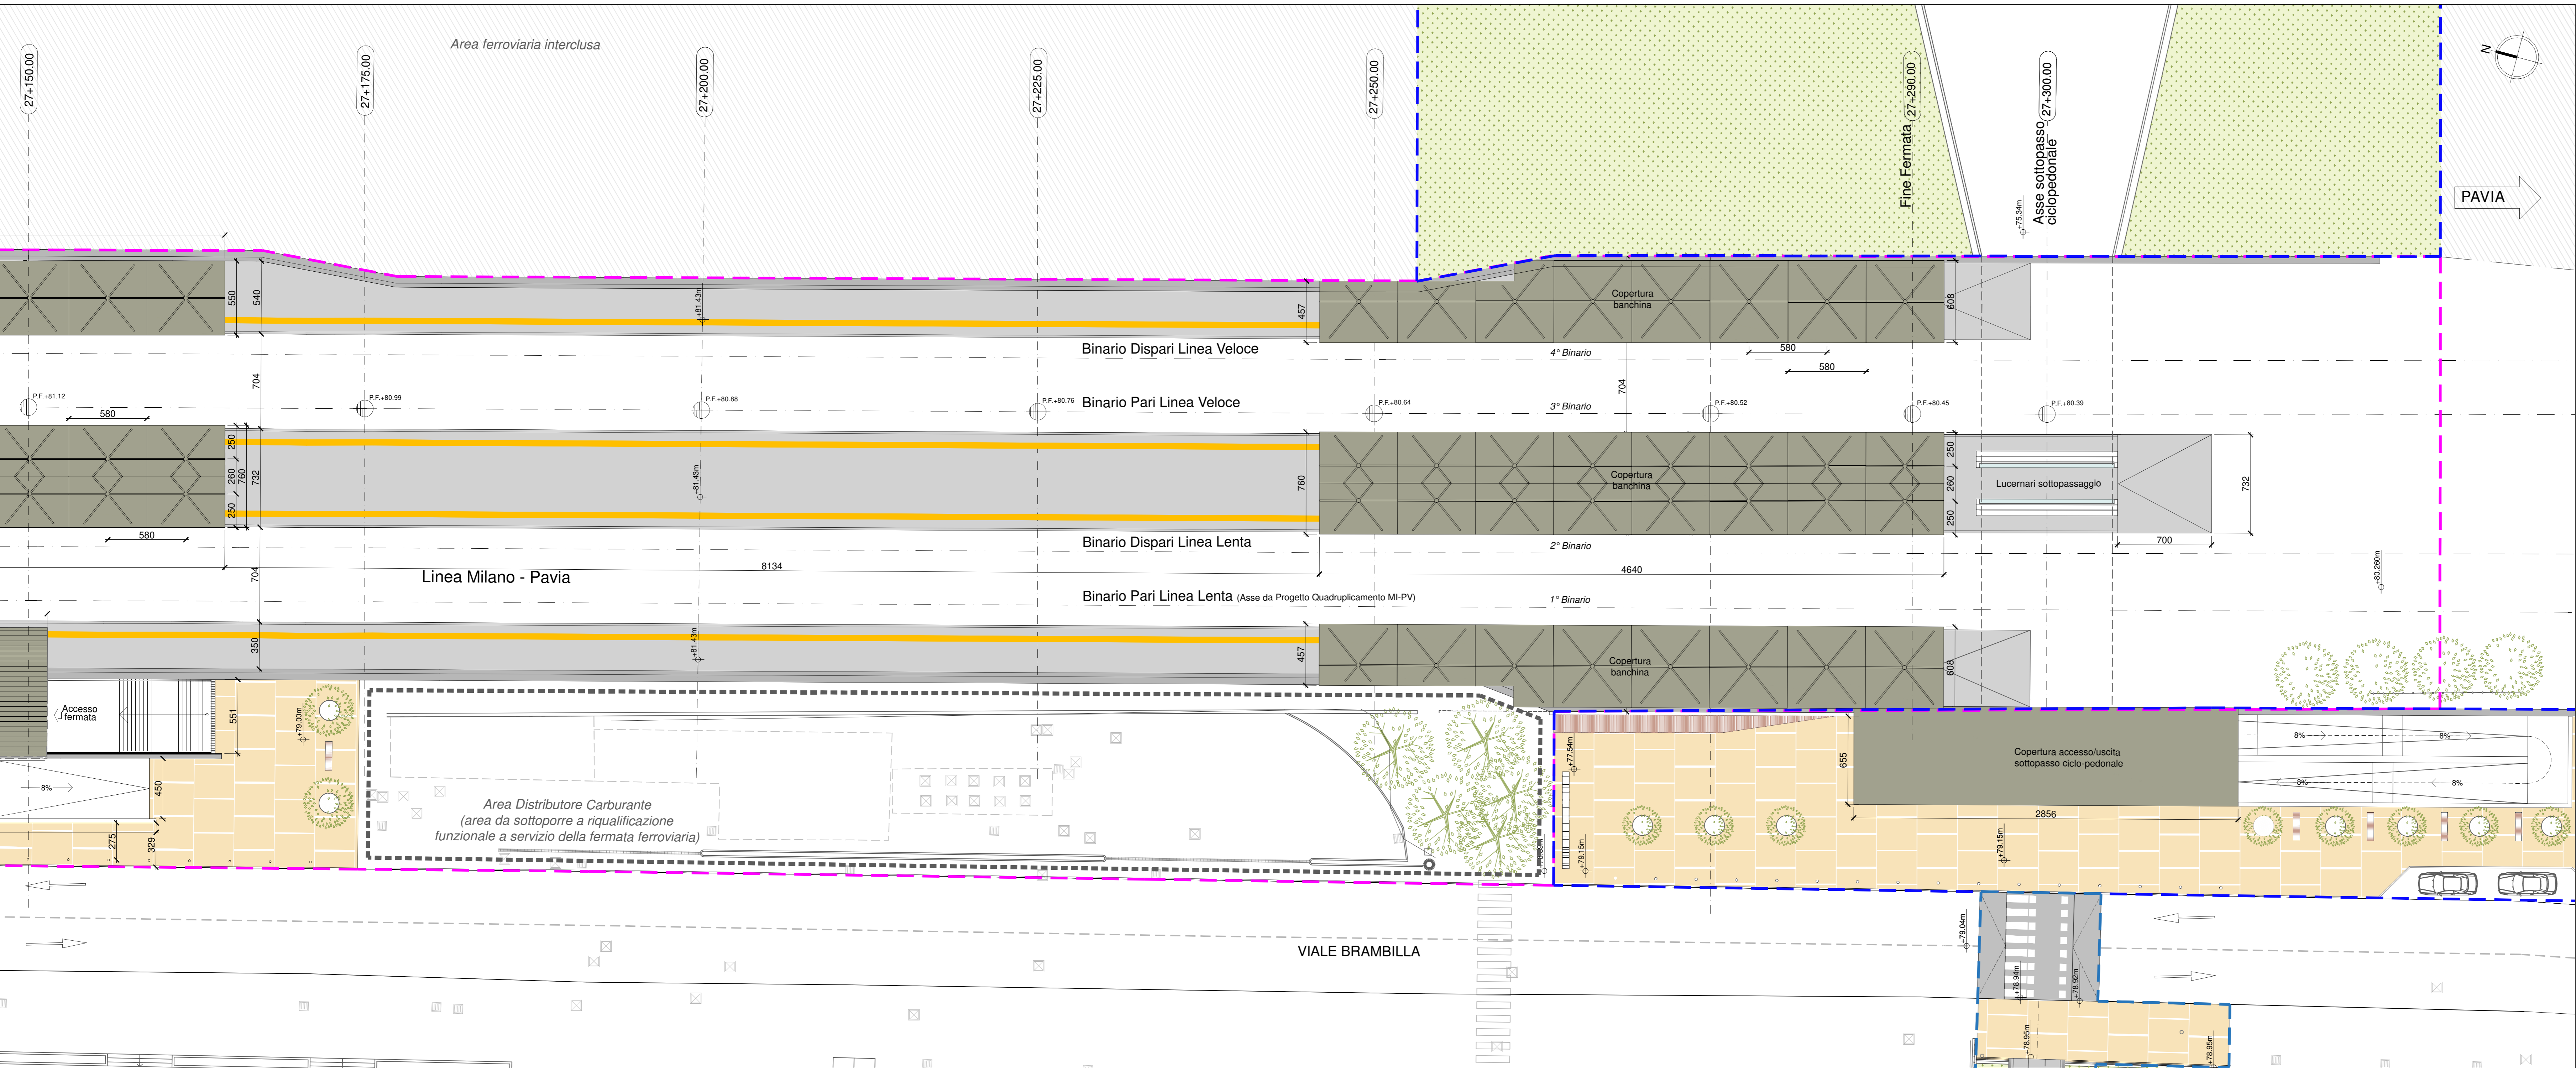

Nota: Le opere civili della Fermata di Pavia Nord sono omogenee ed analoghe alle opere previste dal Progetto Definitivo per il Quadruplicamento della linea Milano Roggoredo - Pavia. Elaborati di riferimento Progetto Definitivo Quadruplicamento della linea Milano Roggoredo - Pavia (elenco non esaustivo):
 NM0220D44PAFV0300003A - Fermata di Villamaggiore
 NM0210D44PAFV0100003A - Fermata di Locate Trulzi
 NM0210D44PAFV0200002A - Stazione di Pieve Emanuele

Comune di Pavia **RIGENERAZIONE DEL QUADRANTE NORD DI PAVIA** Regione Lombardia

<p>PROGETTISTE PVI SE S.r.l. Piazza Be Gino, 3 20100 Milano (MI) - Italy Tel. +39 02 5000000 info@pvi.se.it</p>	<p>PROGETTISTE PVI SE S.r.l. Piazza Be Gino, 3 20100 Milano (MI) - Italy Tel. +39 02 5000000 info@pvi.se.it</p>
<p>MANAGEMENT Superior Management Corso Venezia 1 20123 Milano, Italy Tel. +39 02 2300000 www.superior.it info@superior.it</p>	<p>MANAGEMENT Superior Management Corso Venezia 1 20123 Milano, Italy Tel. +39 02 2300000 www.superior.it info@superior.it</p>
<p>INGEGNERIA Ingegneria del territorio e dei trasporti Trasplan S.r.l. via G.P. da Palermo 25 20139 Milano, Italy Tel. +39 02 4000000 www.transplan.it info@transplan.it</p>	<p>INGEGNERIA Ingegneria del territorio e dei trasporti Trasplan S.r.l. via G.P. da Palermo 25 20139 Milano, Italy Tel. +39 02 4000000 www.transplan.it info@transplan.it</p>
<p>INGEGNERIA Ingegneria del territorio e dei trasporti Trasplan S.r.l. via G.P. da Palermo 25 20139 Milano, Italy Tel. +39 02 4000000 www.transplan.it info@transplan.it</p>	<p>INGEGNERIA Ingegneria del territorio e dei trasporti Trasplan S.r.l. via G.P. da Palermo 25 20139 Milano, Italy Tel. +39 02 4000000 www.transplan.it info@transplan.it</p>

ASSETTIVAMENTALI
 Laboratorio Territorio S.r.l.
 Via E. Carpi, 9
 20139 Milano, Italy
 Tel. +39 02 4000000
 info@labter.it

URBANISTICA E ARCHITETTURA
 ARUP
 Via Vesuvio 1
 20123 Milano, Italy
 Tel. +39 02 4000000
 info@arup.it

PROGETTAZIONE NUOVA FERMATA FERROVIARIA S13 PAVIA NORD (POP171)
OGGETTO: PIANTA COPERTURE

OO-POP171-SDP07.0

SCALA 1:200
 DATA 04/2022
 NOME FILE OO-POP171-SDP07.0 COPERTURE.dwg

N. RE	DATA	REVISIONE	ELABORATO	VERIFICATO	VALIDATO
0	04/2022	Emissione			