


01 PROSPETTO PASSERELLA CICLOPEDONALE
1:200

KEYPLAN:


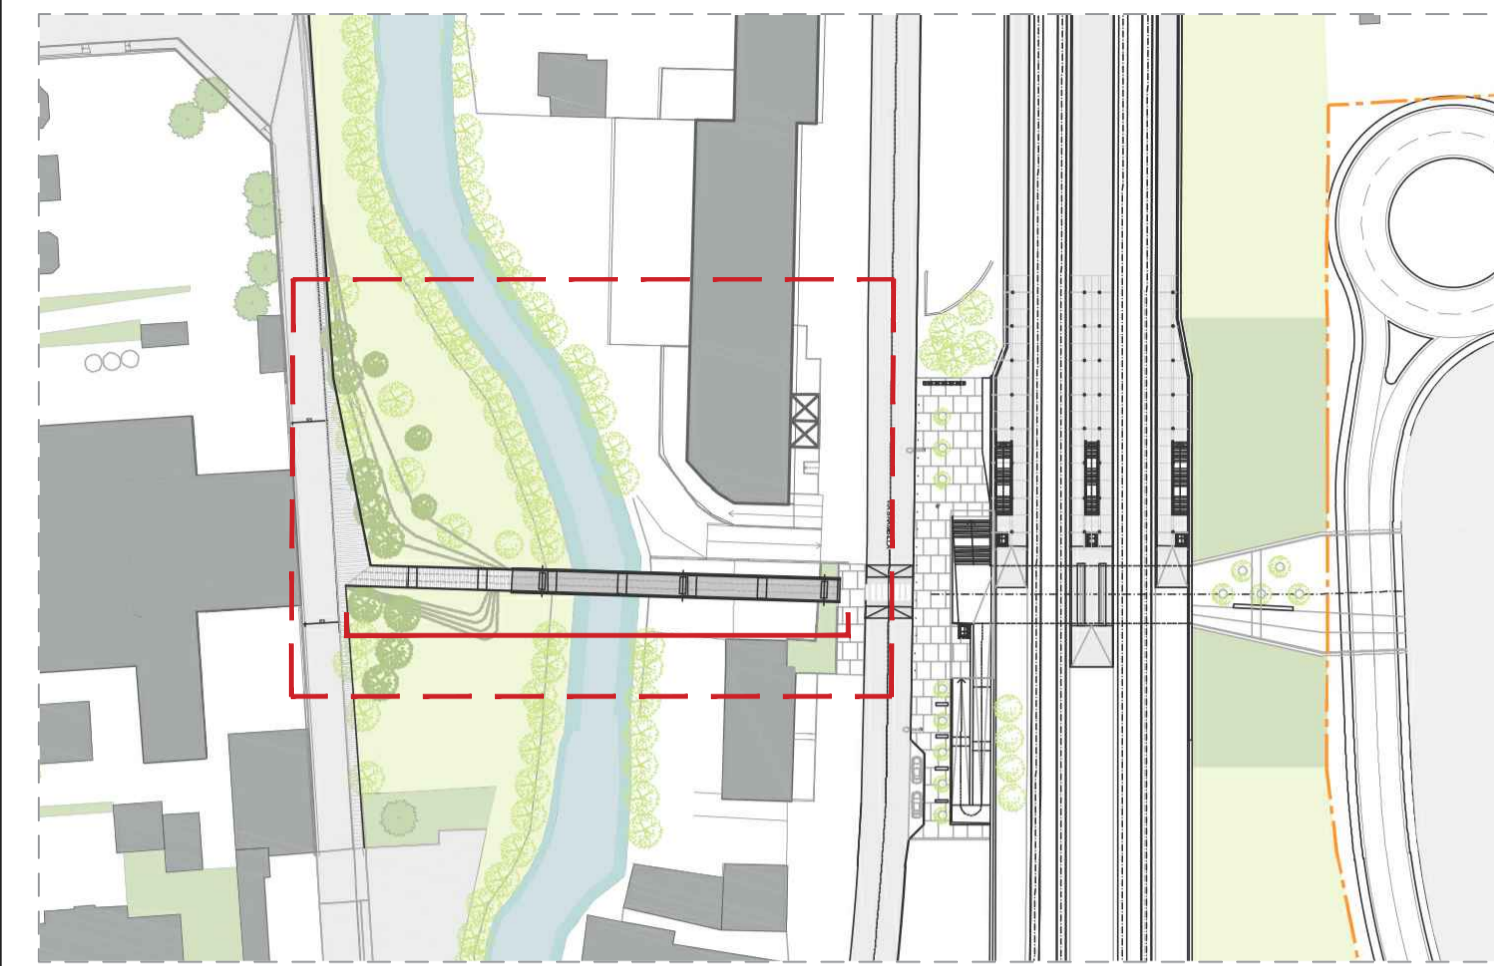


LEGENDA:

- POP171 - Ambito della nuova fermata ferroviaria di Pavia Nord
- POP152 - Ambito del sottopasso ferroviario e urbano di collegamento tra area ex-Necchi e Via Brambilla
- POP146 - Ambito di riqualificazione e scavalco del Navigliaccio per la connessione tra via Brambilla e l'ambito del polo sanitario
- Ambito ex Necchi di proprietà di PV01.RE srl

NOTE GENERALI:

Per note generali, legenda dei simboli e dei codici materiali fare riferimento all'elaborato "INQ01.0"

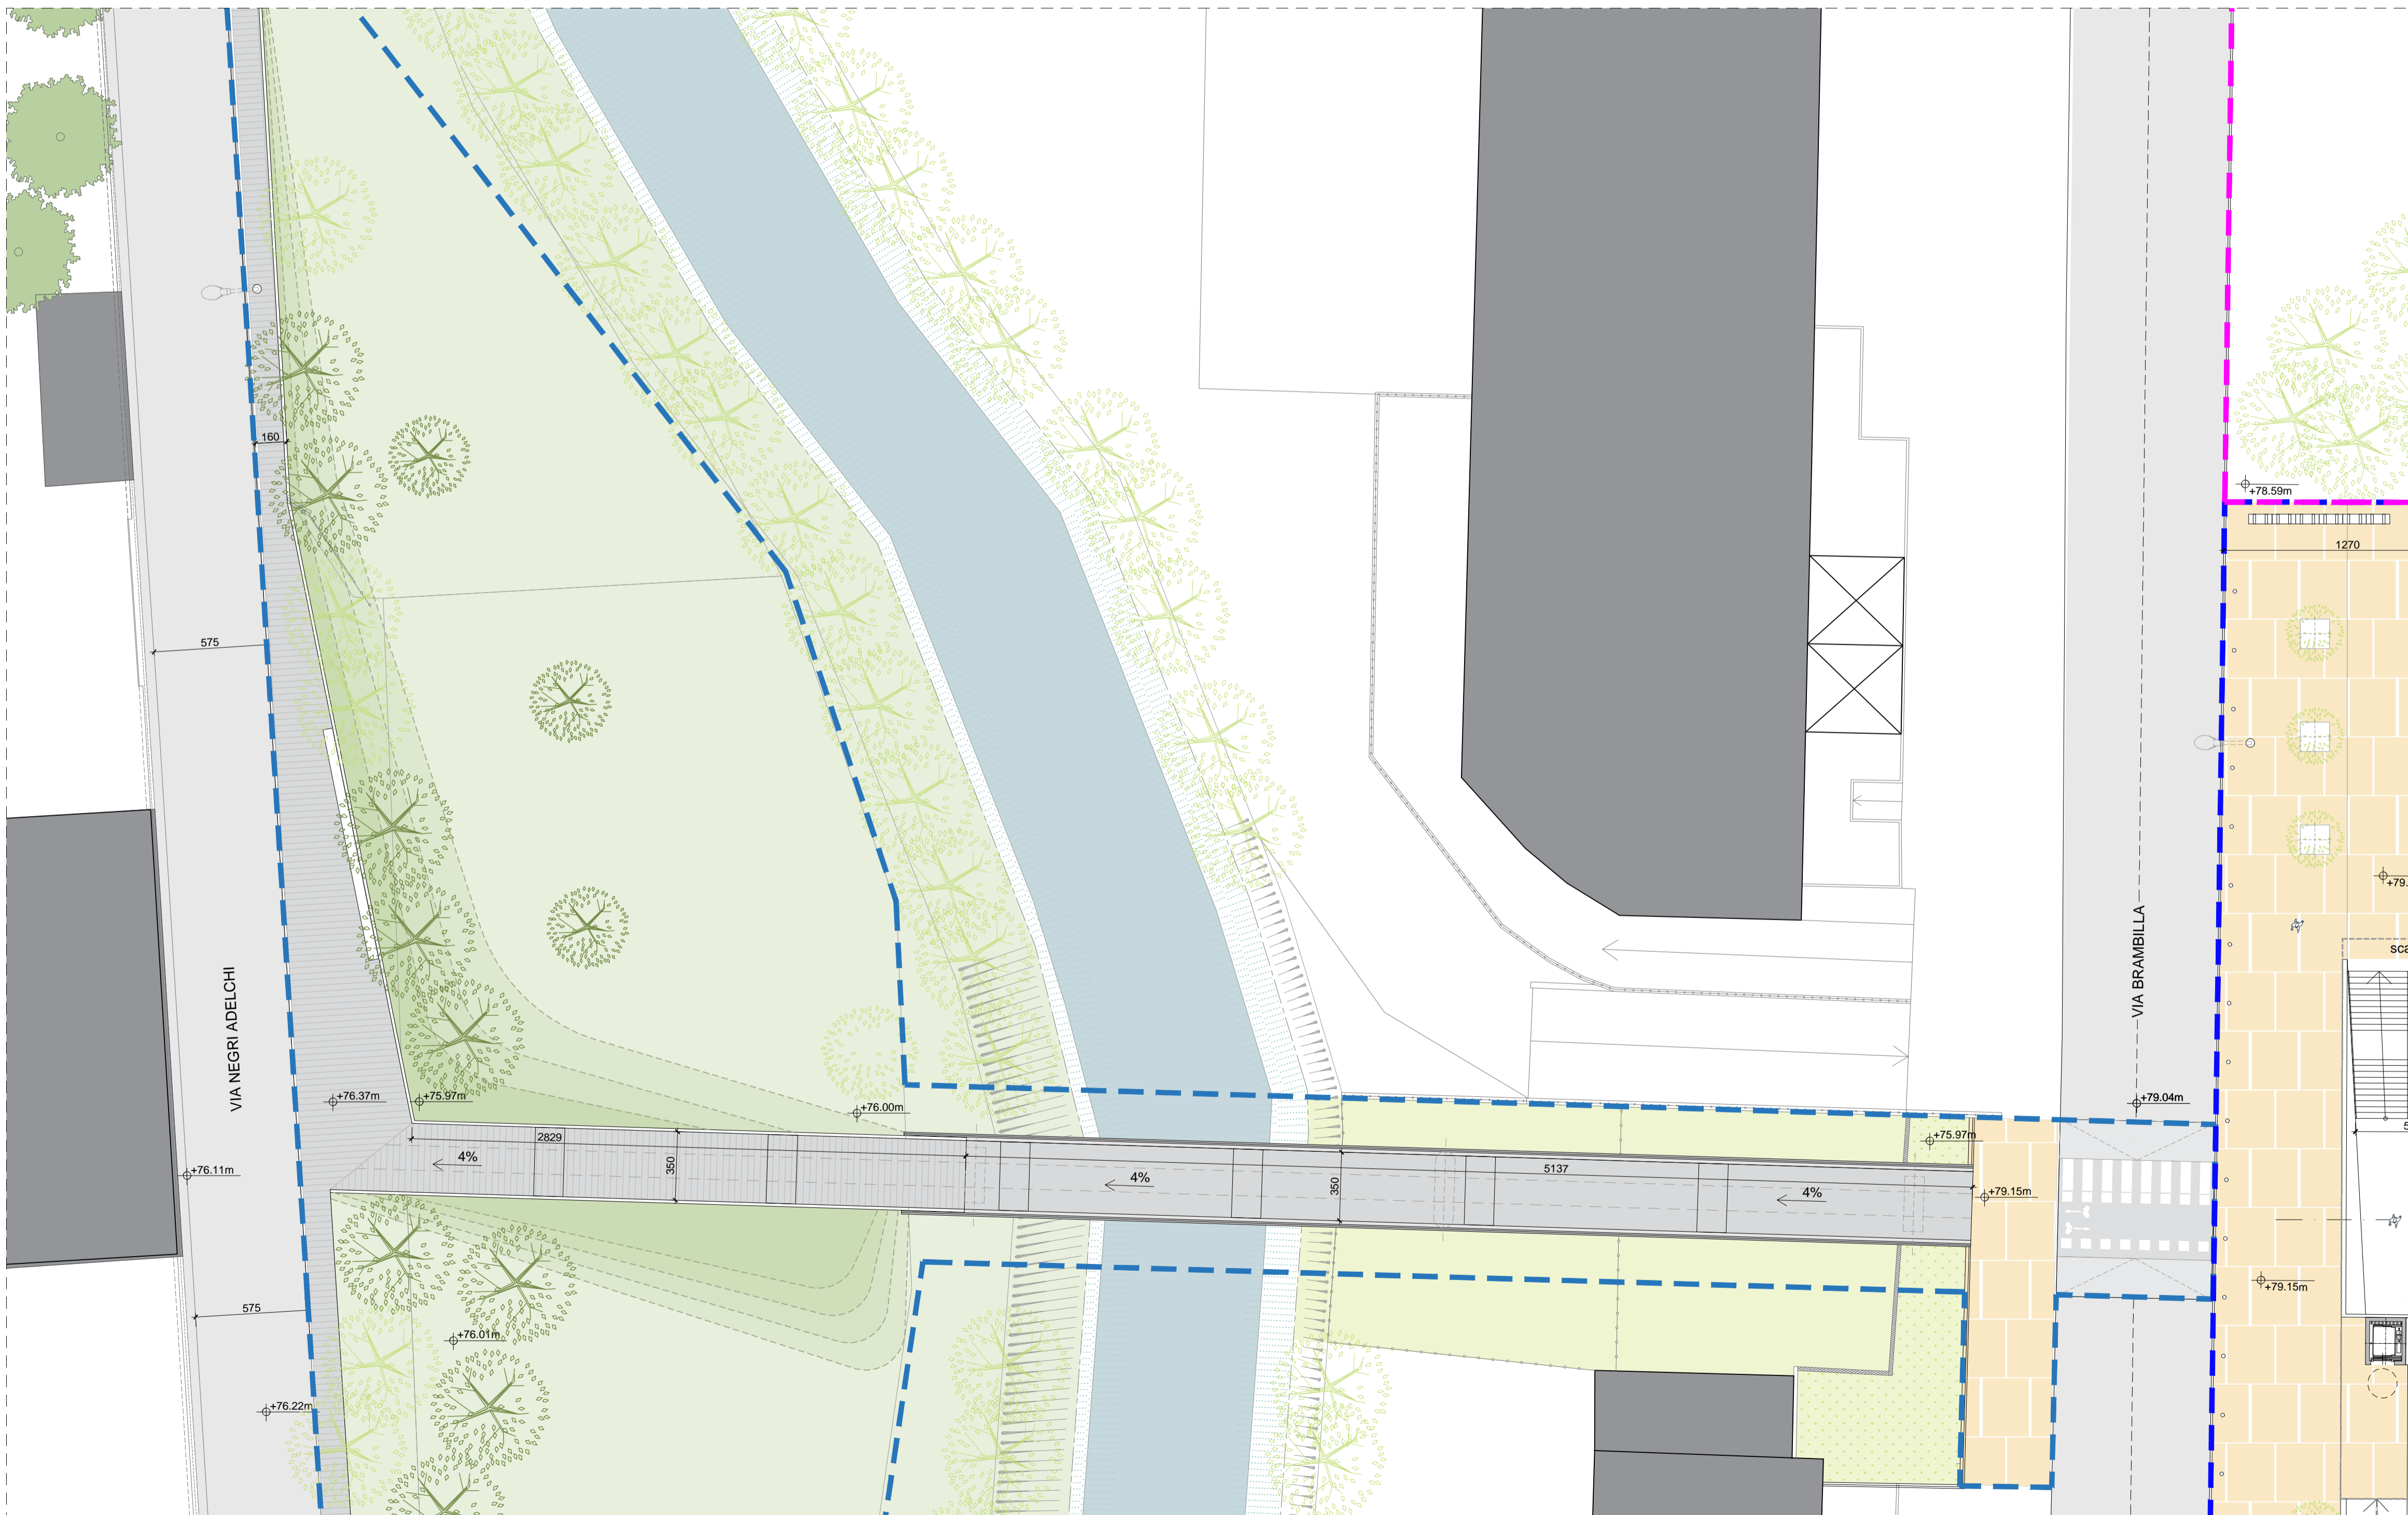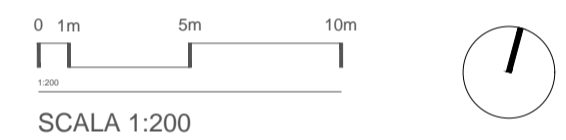

02 PIANTA PASSERELLA CICLOPEDONALE
1:200

Comune di Pavia

RIGENERAZIONE DEL QUADRANTE NORD DI PAVIA

Regione Lombardia

PROPRONTE
PV01.RE S.r.l.
Piazza del Grano, 3
39100 Bolzano (BZ) - Italy
Tel. +39 02 37955900
info@sugenova.eu - pv01.re@regional.it

MANAGEMENT
Supernova Management
Galleria Passarella 1
20122 Milano, Italy
Tel. +39 02 37955900
www.supernova.eu
info@sugenova.eu

INGEGNERIA
Strutture/Impianti/Infrastrutture/Edilizia
Heliopolis Engineering
via Abate Adige 160
38121 Trento, Italy
Tel. +39 0461 1732700
www.heliopolis.it
info@heliopolis.it

INGEGNERIA
Ingegneria del territorio e dei trasporti
Transplan S.r.l.
via C.P. da Palestina 35
20124 Milano, Italy
Tel. +39 02 49149586
www.transplan.it
transplan@transplan.it

ASPETTI AMBIENTALI
Lybra ambiente e territorio s.r.l.
Via E. Cavaglia, 3
20139 Milano
Tel. +39 02 45470559
info@lybra.it

URBANISTICA E ARCHITETTURA
Arup Italia S.r.l.
Corso Italia, 1
20122 Milano, Italy
Tel. +39 02 6597 6300
www.arup.com
info@heliopolis.eu

ARUP
Referenti: Arch. D. Blesch, Arch. S. Becchetti, Ing. M. Neri
Collaboratori: Arch. F. Cebs, Arch. A. Migliorini,
Arch. M. Donati, Arch. S. Settesca, Arch. A. Chivrona

CONSULENZA LEGALE
Amministrativi Associati
Via Vicentini di Montebello, 12
20122 Milano, Italy
Tel. +39 02 88141
segreteria@ammas.it

Referente: Avv. Guido Basso

PVOI.RE

SUPERNOVA
Management
Project Manager: Arch. M. Pizzanti
Collaboratori: Arch. A. Pizzanti, Arch. R. Mangini
Senior Advisor: Ing. E. Farfani
Ing. C. Verga

Heliopolis Engineering
Direttore tecnico: Ing. N. Zorich
Collaboratori: Ing. E. Bombardieri, Ing. L. Maccanti,
Ing. A. Amadori, Ing. F. Sommariva

TRANSPLAN

Referente: Ing. A. V. Molinari
Collaboratori: dott.ssa L. Bossi

PROGETTAZIONE NUOVA PASSERELLA CICLOPEDONALE E COLLEGAMENTO CON IL POLICLINICO (POP146)

OGGETTO: Progetto alla scala architettonica
Pianta e prospetto passerella ciclopedonale

OO - POP146 - PA01.0

SCALA 1:200
DATA 13/04/2022
NOME FILE Planimetria quota banchina e passerella_1a200.dwg

N. REV.	DATA	REVISIONE	ELABORATO	VERIFICATO	VALIDATO
00	13/04/2022	Emissione	MD/AM	MN	DH