



01 PROSPETTO EST VIA BRAMBILLA
1:100

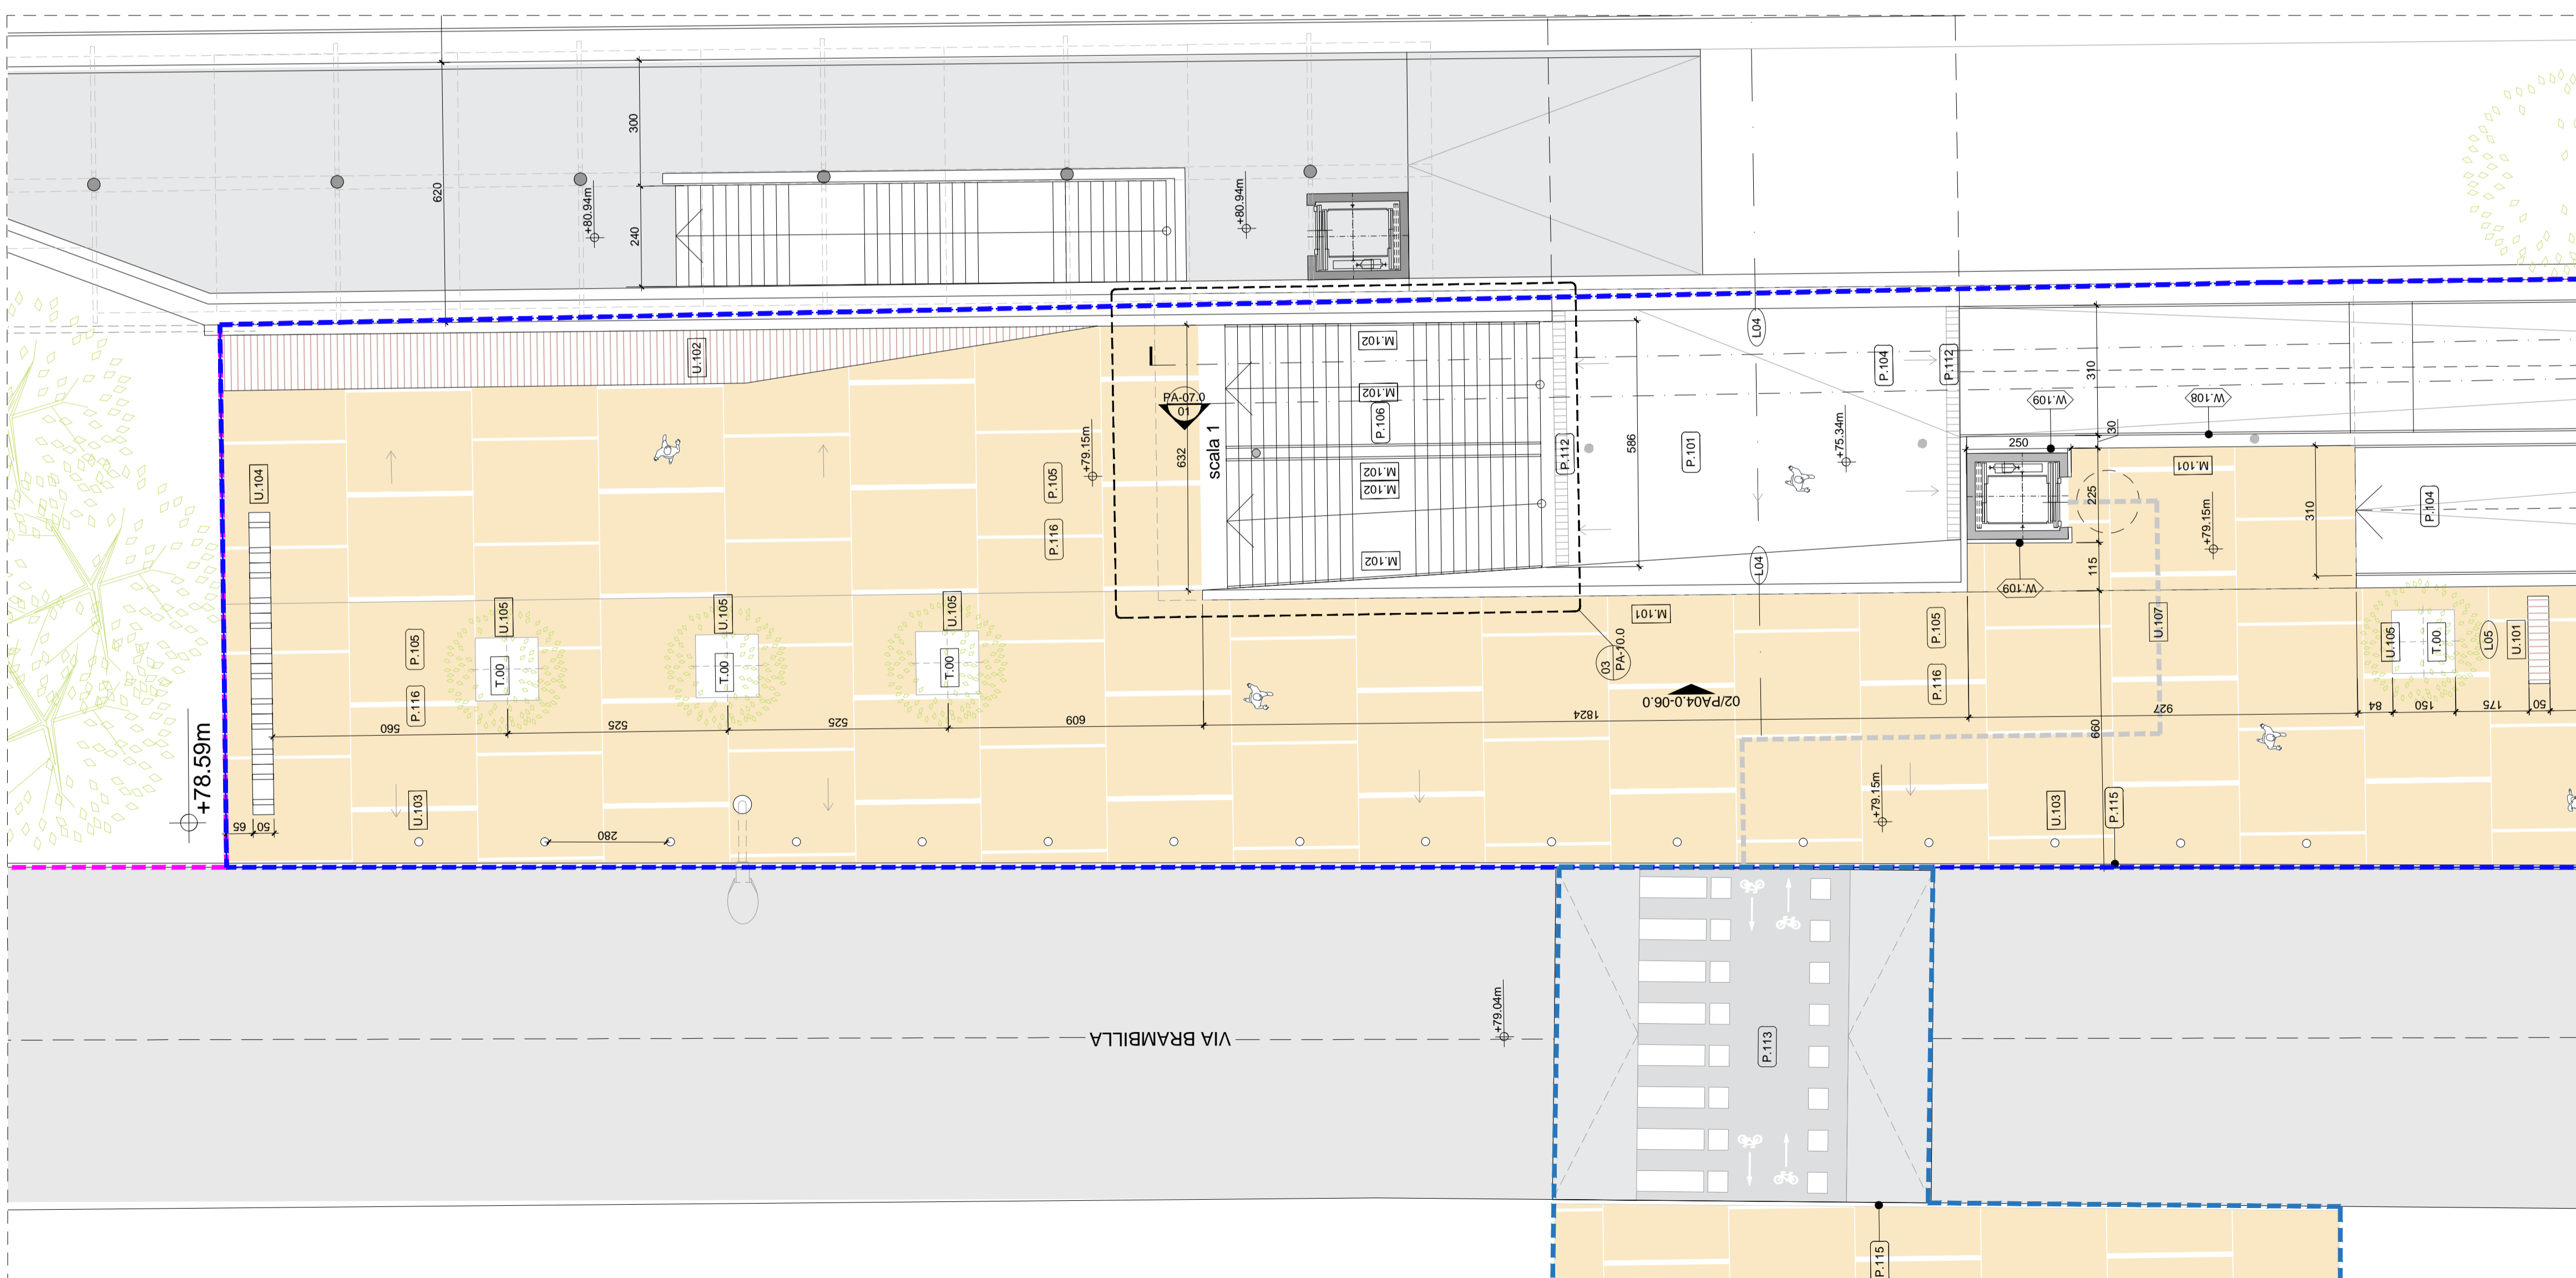

02 PIANTA VIA BRAMBILLA
1:100

KEYPLAN:

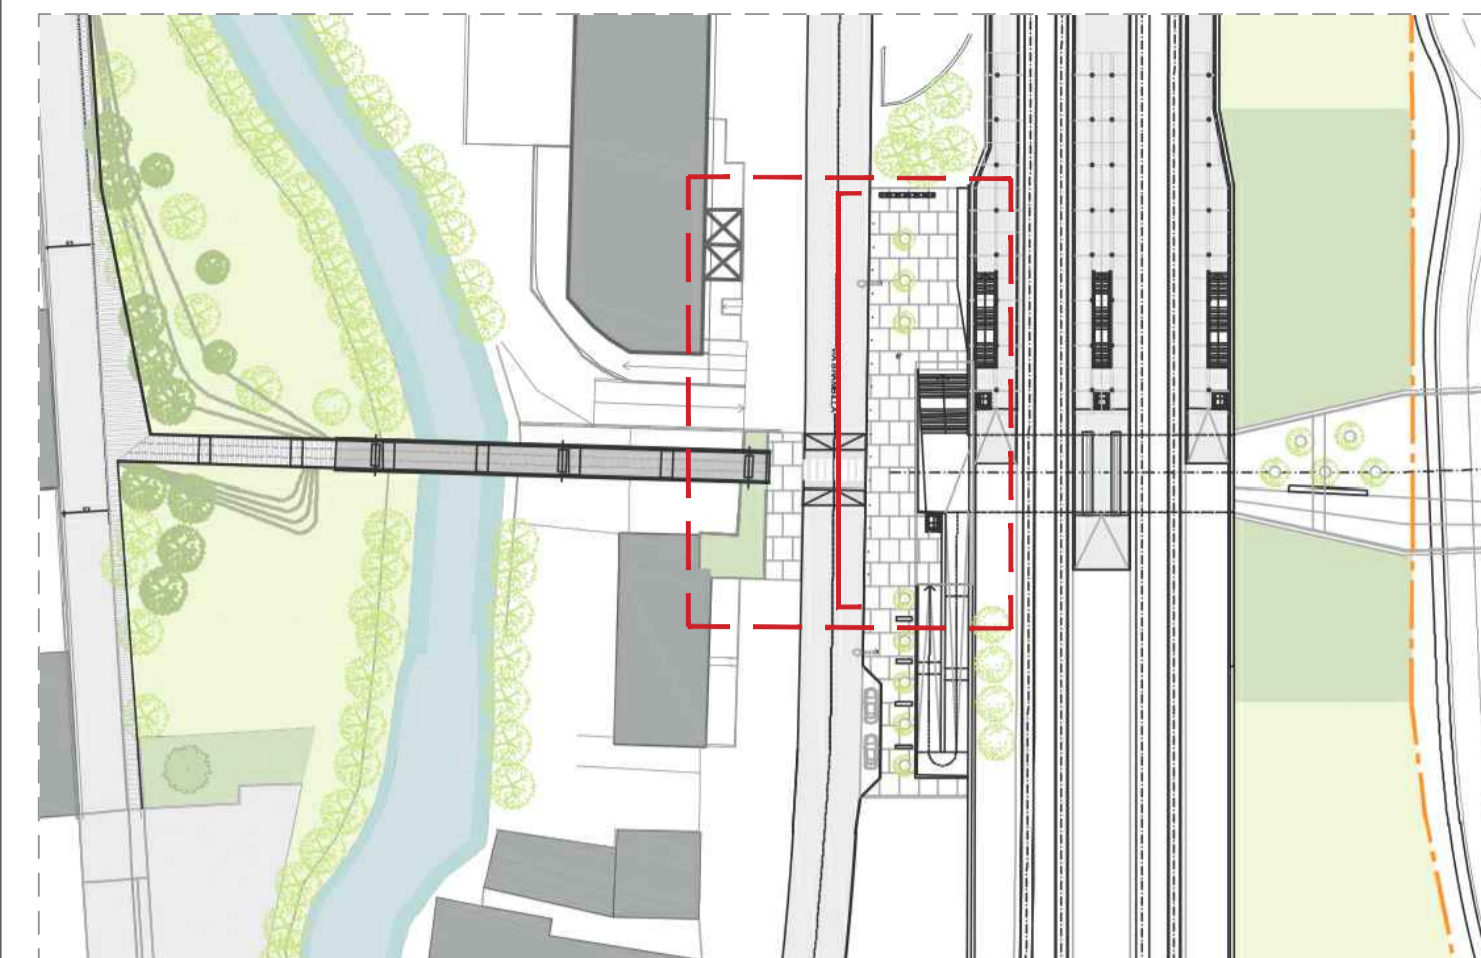

LEGENDA:

- POP171 - Ambito della nuova fermata ferroviaria di Pavia Nord
- POP152 - Ambito del sottopasso ferroviario e urbano di collegamento tra area ex-Necchi e Via Brambilla
- POP146 - Ambito di riqualificazione e scavalco del Navigliaccio per la connessione tra via Brambilla e l'ambito del polo sanitario
- Ambito ex Necchi di proprietà di PV01.RE srl

NOTE GENERALI:

Per note generali, legenda dei simboli e dei codici materiali fare riferimento all'elaborato "INQ01.0"



Comune di Pavia

**RIGENERAZIONE DEL QUADRANTE
NORD DI PAVIA**

Regione Lombardia

PROVENIENTE
PV01.RE S.r.l.
Piazza del Grano, 3
39100 Bolzano (BZ) - Italy
Tel. +39 02 3795900
info@supernova.eu - pv01.re@regional.it

MANAGEMENT
Supernova Management
Galvina Passarella 1
20122 Milano, Italy
Tel. +39 02 3795900
www.supernova.eu
info@supernova.eu

INGEGNERIA
Strutture/Impianti/Infrastrutture/Edilizia
Heliopolis Engineering
via Abate Adige 160
38121 Trento, Italy
Tel. +39 0461 1232700
www.heliopolis.it
info@heliopolis.it

INGEGNERIA
Ingegneria del territorio e dei trasporti
TRANSPLAN
Transplan S.r.l.
via C.P. da Palestina 35
20124 Milano, Italy
Tel. +39 02 49349506
www.transplan.it
transplan@transplan.it

ASPETTI AMBIENTALI
Lybra ambiente e territorio s.r.l.
Via E. Cavaglia 3
20139 Milano
Tel. +39 02 45470559
info@lybra.it

URBANISTICA E ARCHITETTURA
ARUP
Arup Italia S.r.l.
Corso Italia 1
20122 Milano, Italy
Tel. +39 02 8377 5300
www.arup.com
info@arup.it

CONSULENZA LEGALE
Administrativisti Associati
Via Vicentini di Montebello, 12
20122 Milano, Italy
Tel. +39 02 8841
segreteria@amk.it

ASPIRANTE AVVOCATO
Referente: Avv. Guido Barbelli

PROGETTAZIONE NUOVO SOTTOPASSO CICLOPEDONALE E SISTEMAZIONE DI VIA BRAMBILLA (POP152)

**OGGETTO: Progetto alla scala architettonica
Pianta e prospetto quota banchina ingresso via Brambilla**

OO - POP152 - PA04.0

SCALA 1:100
DATA 13/04/2022
NOME FILE Planimetria quota banchina e passerella_1a100.dwg

N. REV.	DATA	REVISIONE	ELABORATO	VERIFICATO	VALIDATO
00	13/04/2022	Emissione	MD/AM	MN	DH